



PLANTA BAIXA - 1º PAVIMENTO
ESCALA: 1/75

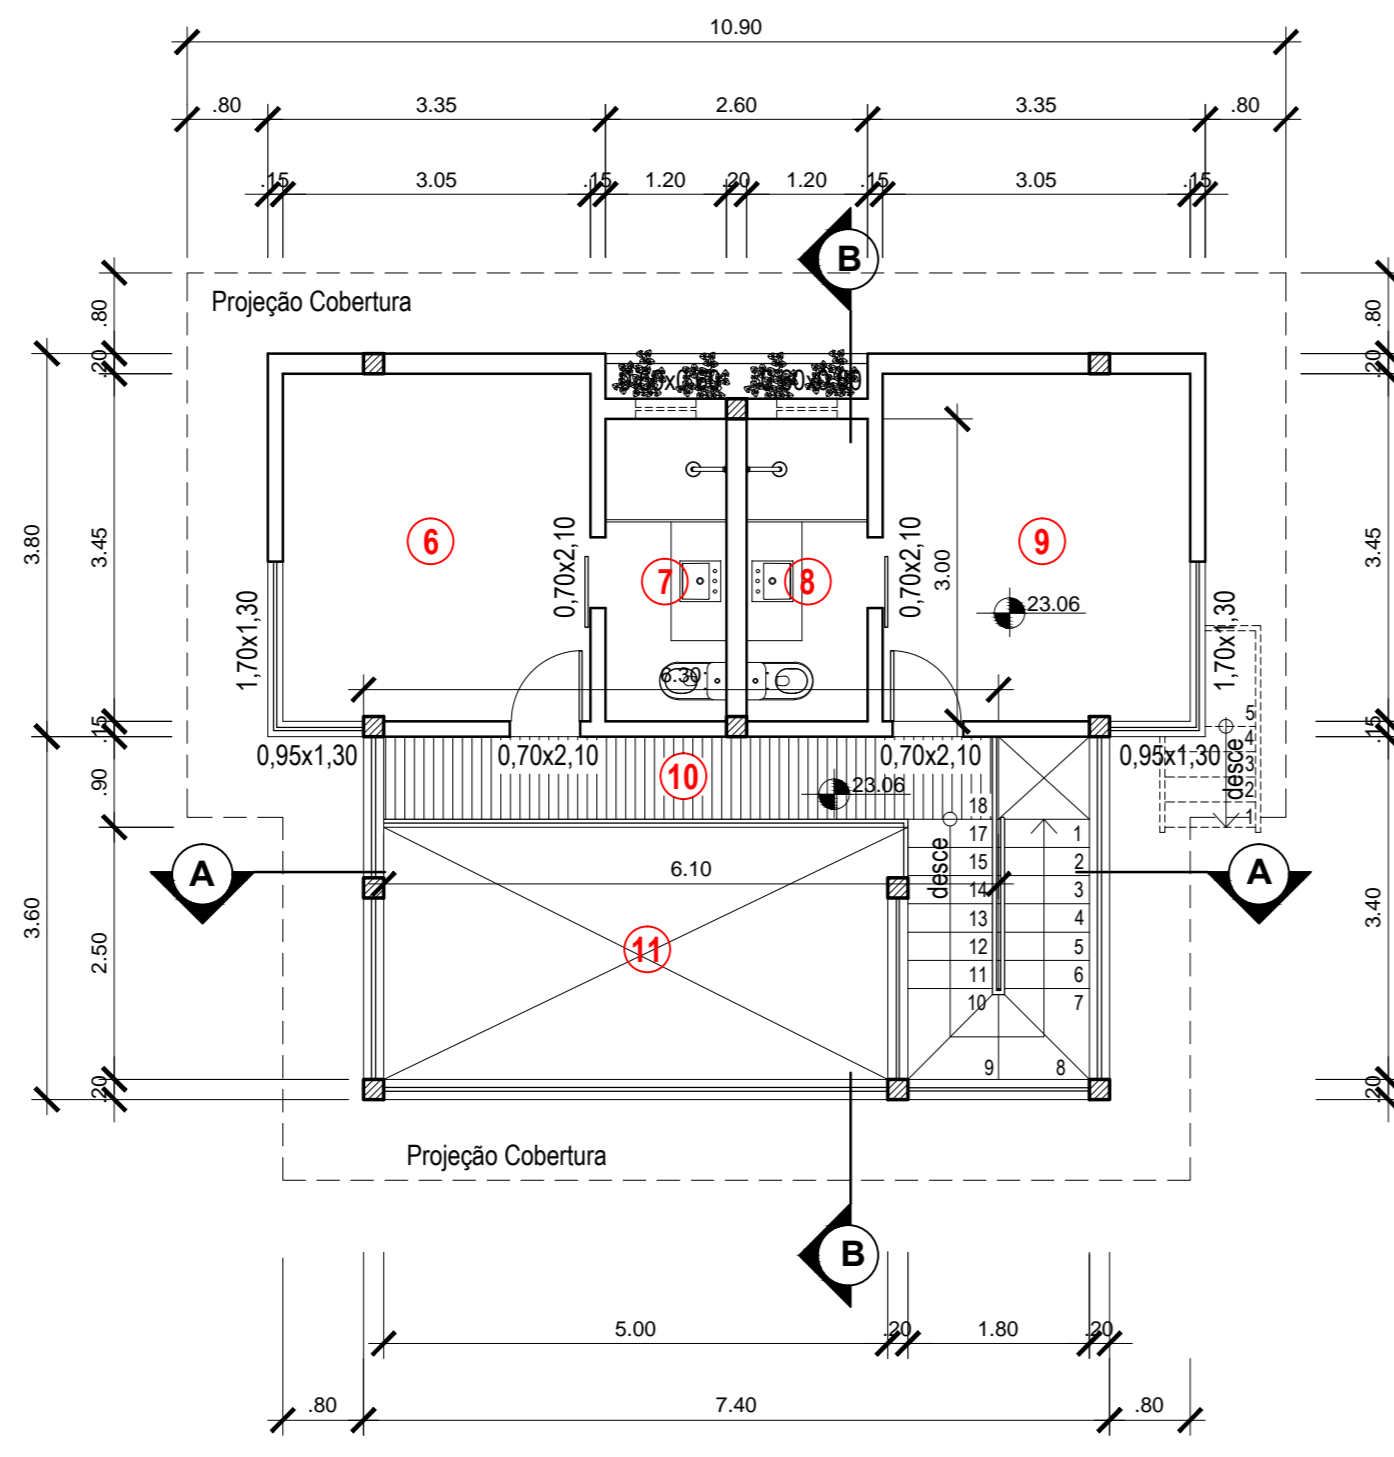


PLANTA BAIXA - 2º PAVIMENTO
ESCALA: 1/75

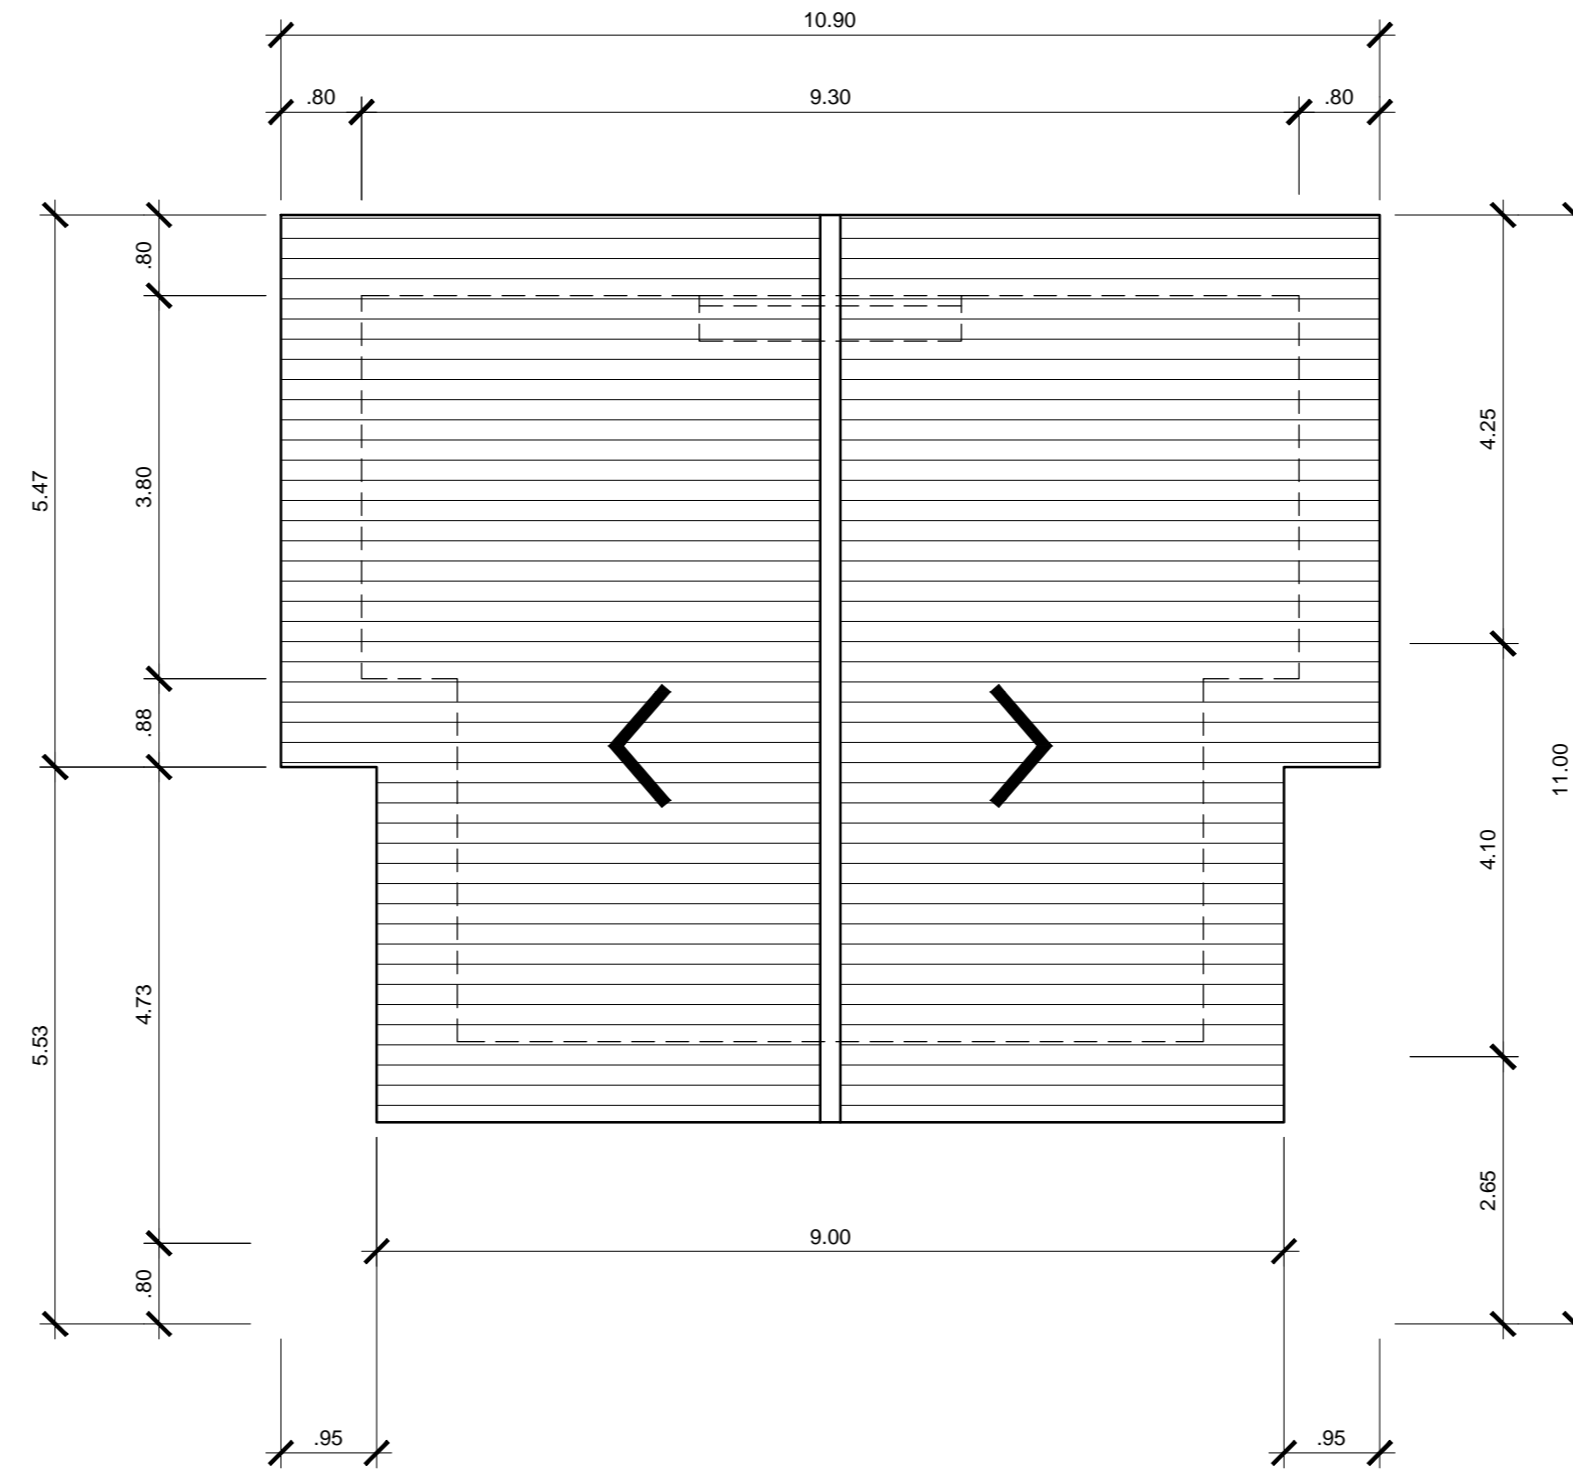


PLANTA DE COBERTURA
ESCALA: 1/75

QUADRO DE ÁREAS


Ambiente	Área (m²)
1 Varanda	10,00
2 Sala de Estar/Jantar	20,70
3 Copa	12,48
4 Lavabo	1,89
5 Ixólgis	2,04
6 Suite 1	10,56
7 Banheiro (Suite 1)	3,60
8 Banheiro (Suite 2)	3,60
9 Suite 2	10,56
10 Circulação	5,45
11 Vazio Mezzanino	12,50

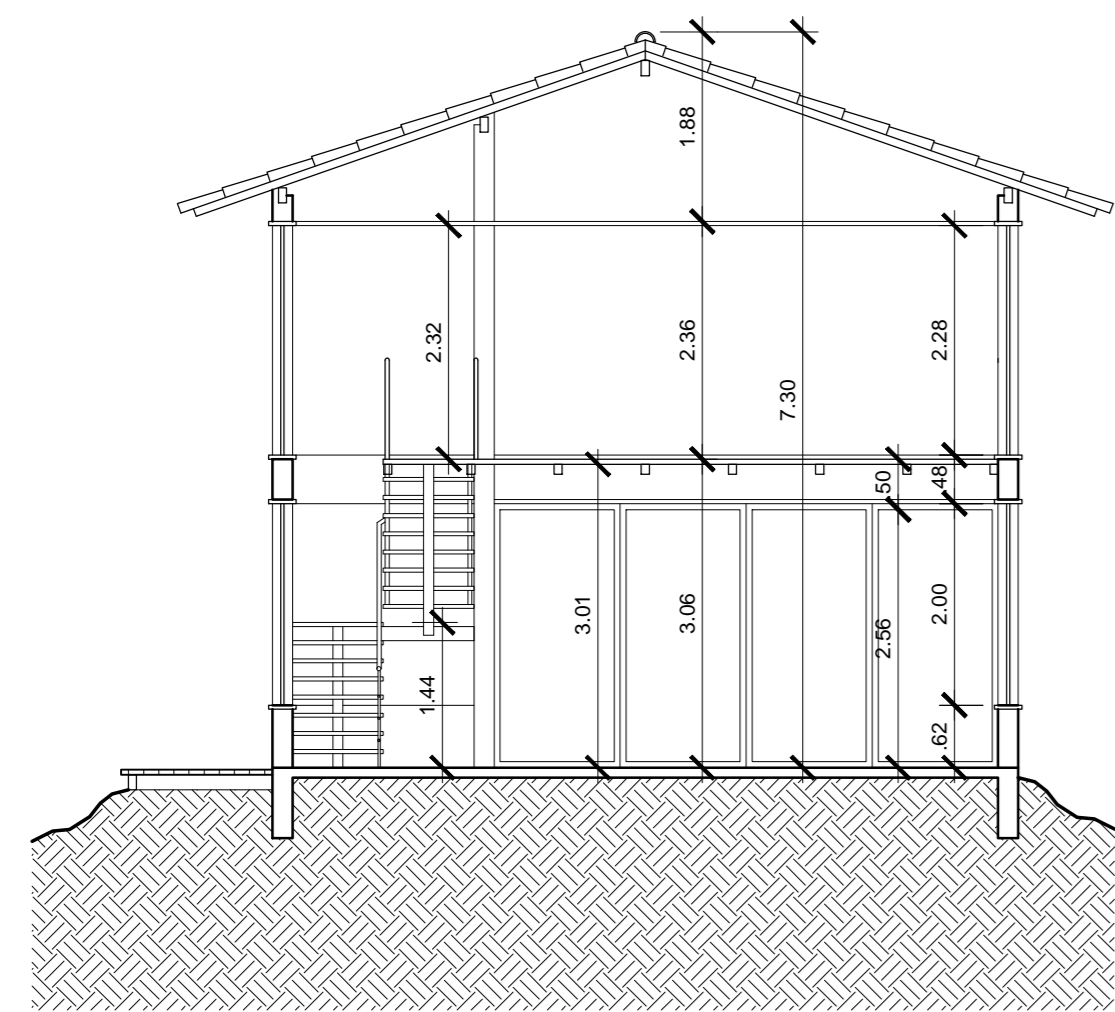

CORTE AA
ESCALA: 1/75

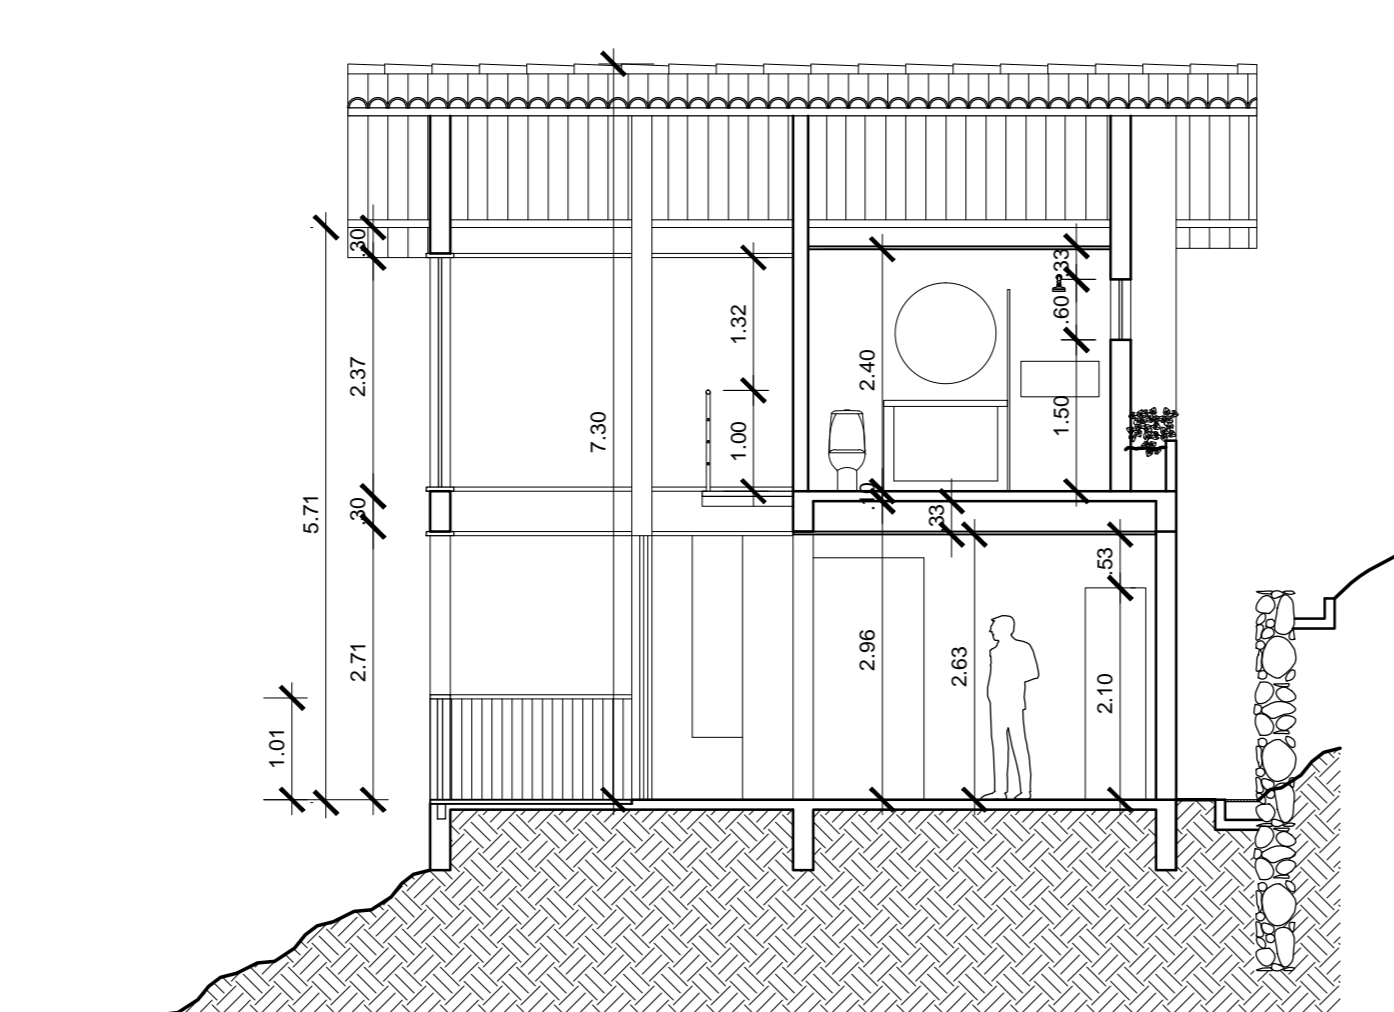

CORTE BB
ESCALA: 1/75

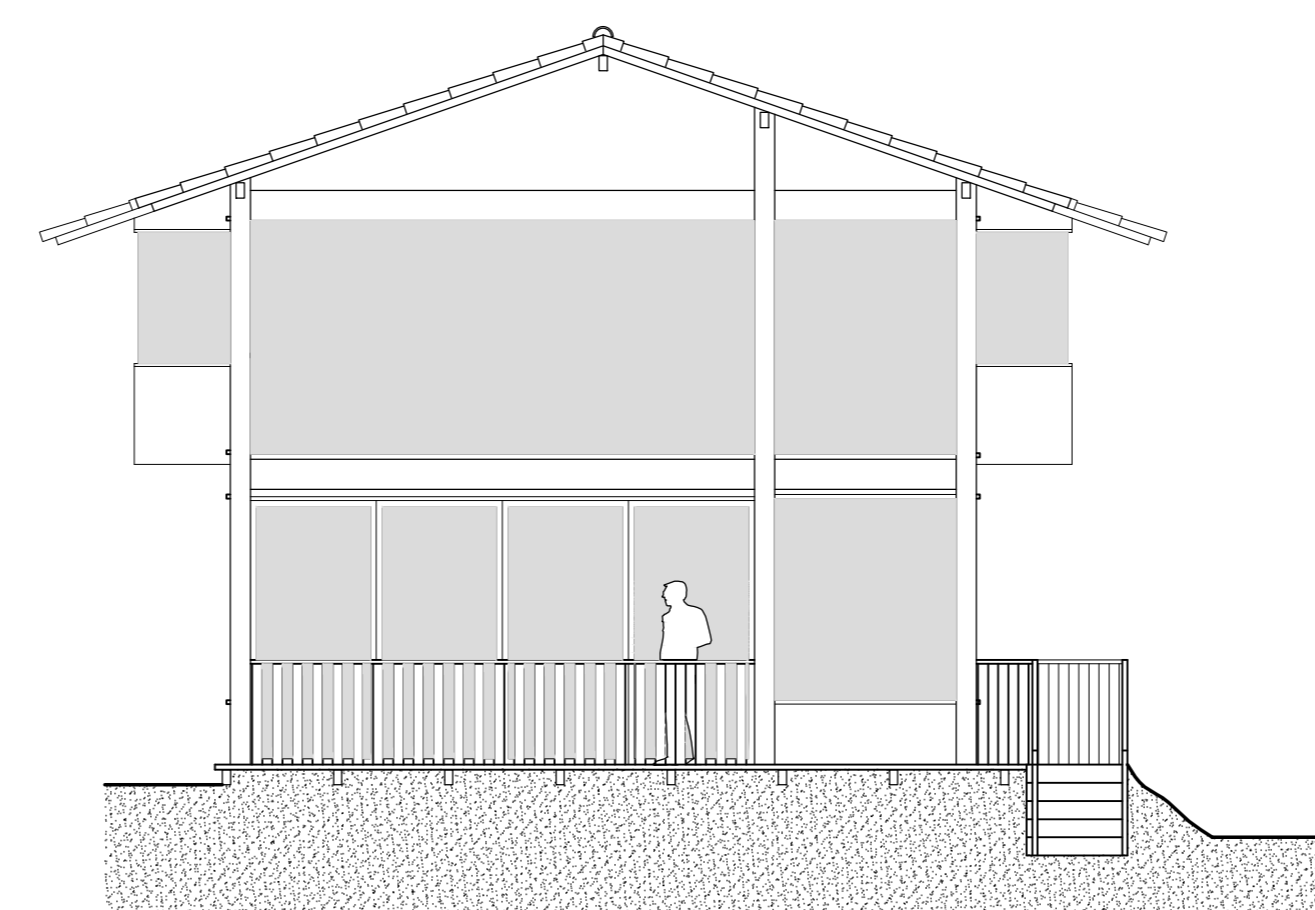

FACHADA FRONTAL
ESCALA: 1/75

PROJETO DE ARQUITETURA		FOLHA
		08/09
<p>T U O Z B Z E 1 U A D O A U U F O V U U A E S U X O D U A S U G B U A U U A Q U O O U U U a b J I F B I B - d E L I E I O A P F F U G B F J J U B U C E I B O U + U V W Y 1 U A D O A N T G A U U V U C E Z E L U O U G V O B - V O A D O C E S D O O G E I O B U U S E U U Q I A - C E V I B U A U O N V O Z G B - G B + U O E D X B O C A C E T G E A U U O Z E S O U A U U U A S P E O U C B - C O C A N U R S I V O G U U O C A B - U U B O U U A O S E I R E</p>		
<p>U U U U U G V U C A D O S B - U T G E Z A U T U E</p>		
<p>U V G E D U A D O A T U O C E L A K</p> <p>VER FOLHA 01/08</p>	<p>S U O G E Z E 1 U A K</p> <p>VER FOLHA 01/08</p>	
<p>U U U U U G V U C A D O S B - U T G E Z A U T U E</p> <p>AUTOR DO PROJETO</p> <p>U U U U U G V U C A D O S B - U T G E Z A U T U E</p>		
<p>P.M.A.R</p>		
<p>U U U U U G V U C A D O S B - U T G E Z A U T U E</p> <p>U S C B - V A S B E Z G R O U - I - V O A G A U C K - O - V U U C E P A D E I U U V O U A D O U O C U U W U E</p>		
<p>DATA</p> <p>ABRIL/2010</p>	<p>ESCALA</p> <p>INDICADA</p>	<p>DESENHO</p> <p>Rafael Nascimento de Azevedo/Fábio Maféo</p>