
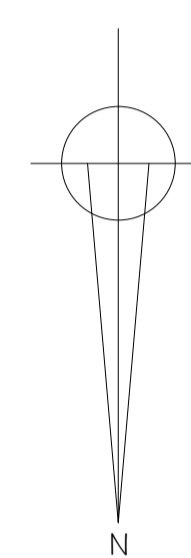


Sucessores de André Mathias de Souza

Sucessores de Maria Rosa da Conceição

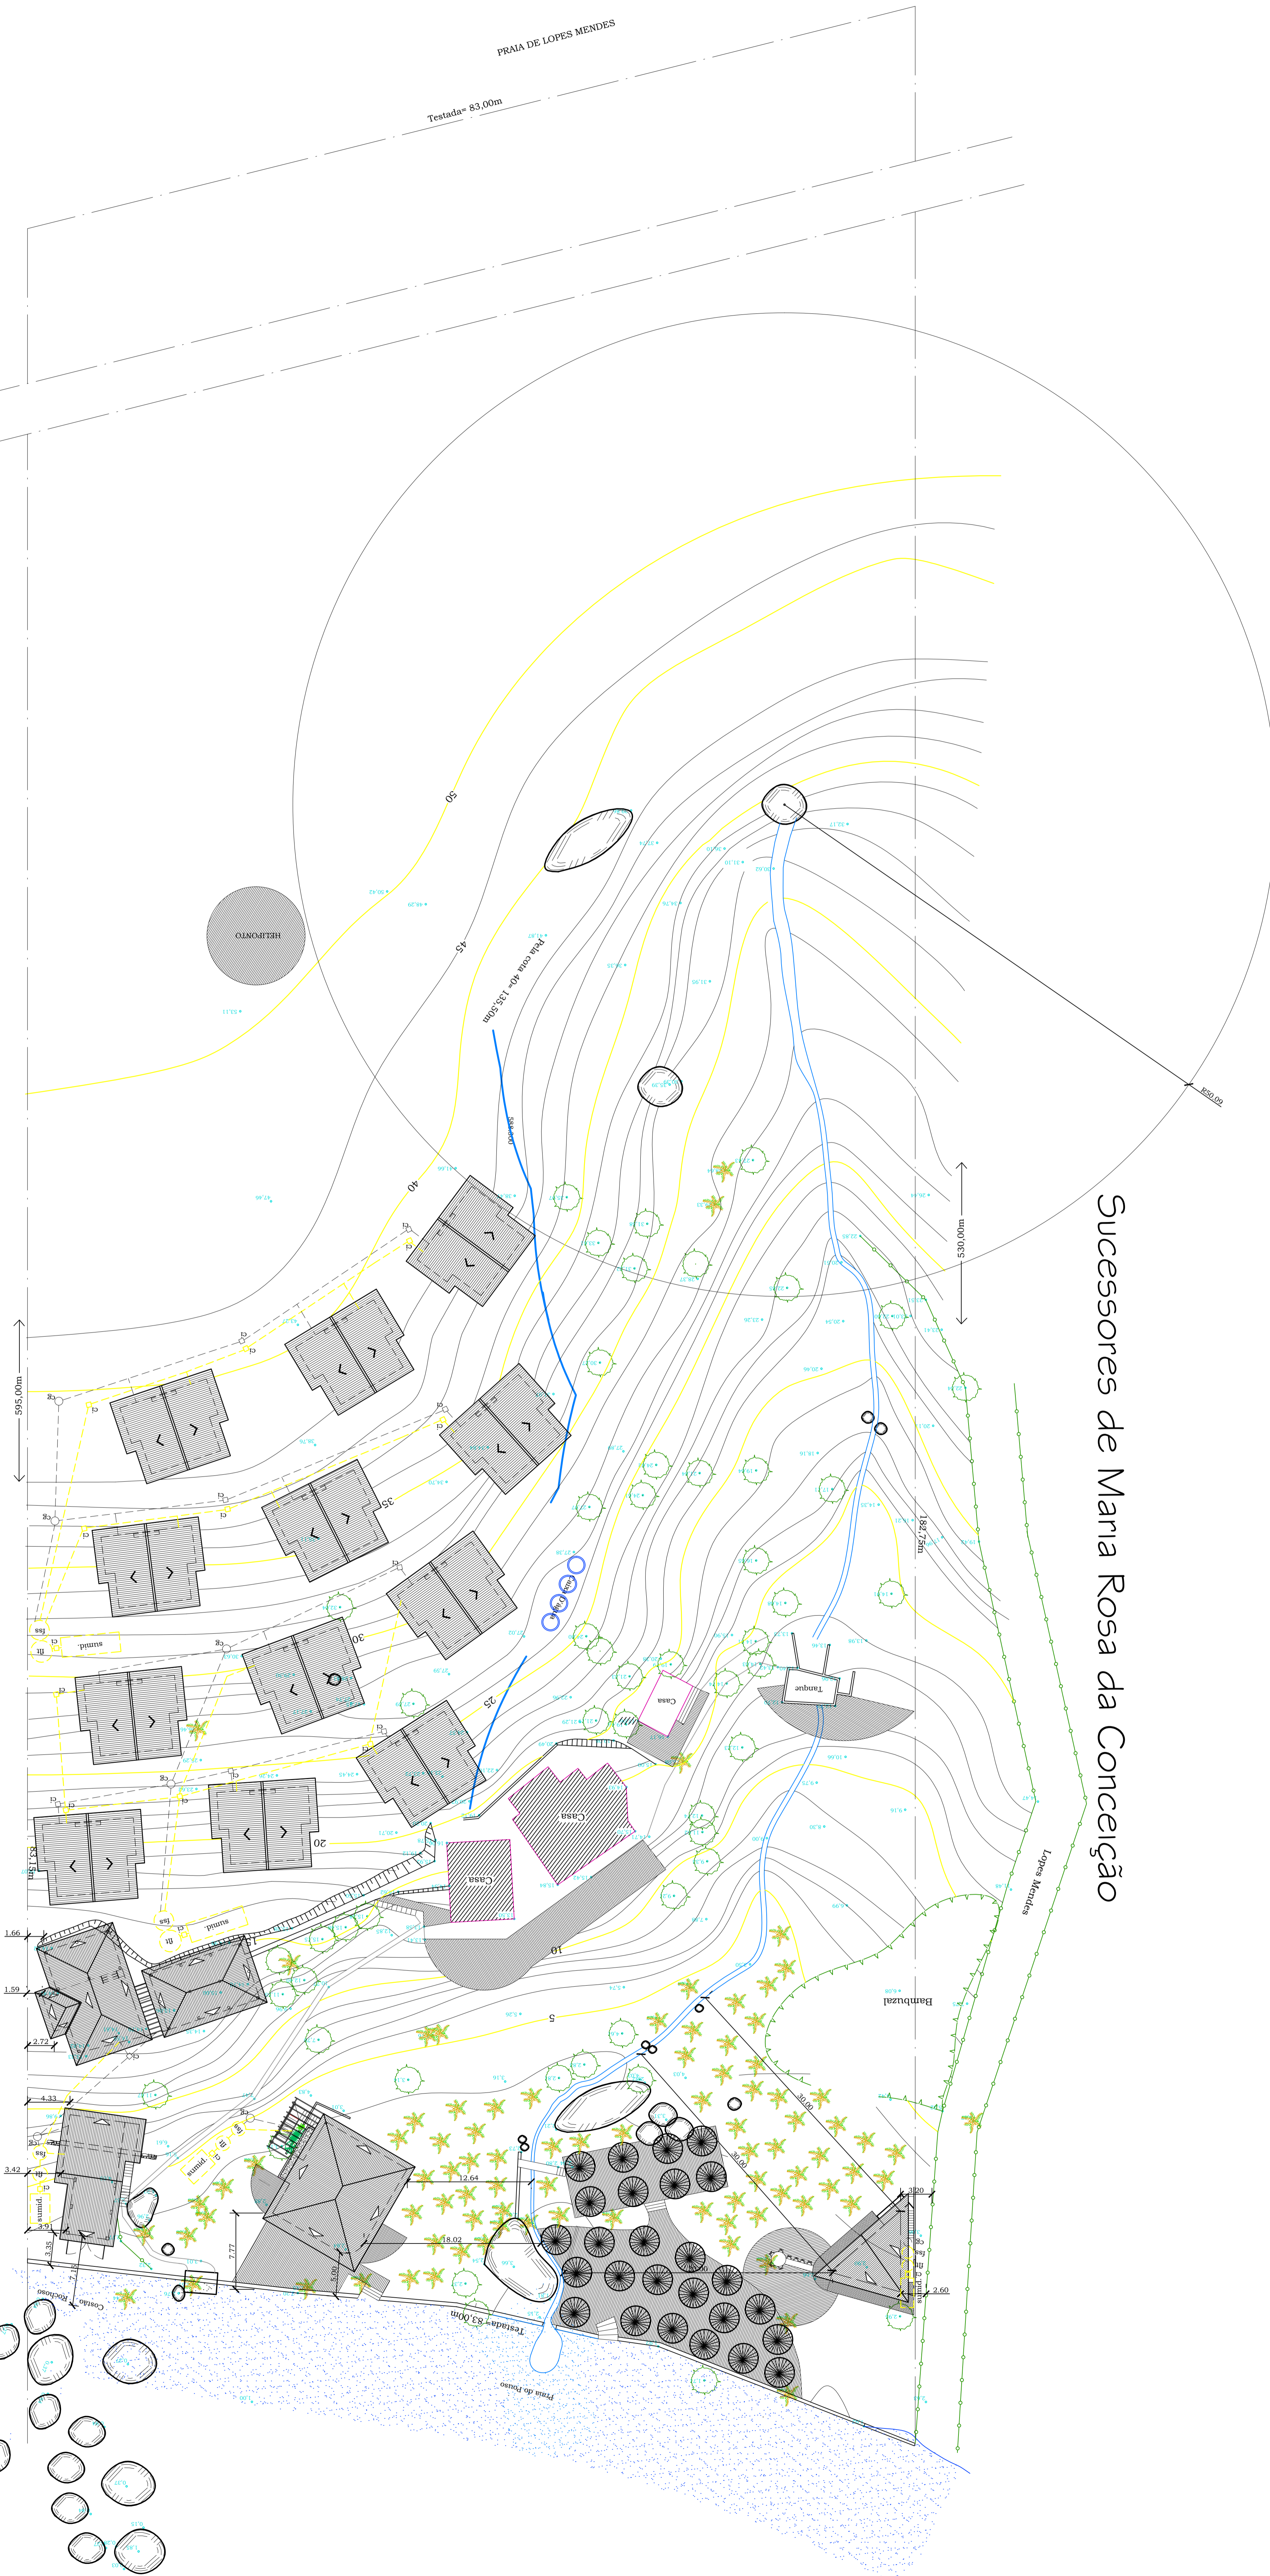

QUADRO DE ÁREAS

ÁREA DO TERRENO :	48.244,05 m²
ÁREA DA CONSTRUÇÃO :	
SUÍTES	99,25m²
2º PAVTº	108,57m²
TOTAL	207,82m²
APOIO/LAZER	
TÉRREO	155,83m²
CASEIRO E APOIONÁUTICO	
TÉRREO	42,13m²
2º PAVTº	60,52m²
TOTAL	102,65m²
RESTAURANTE	
TÉRREO	32,01m²
2º PAVTº	29,59m²
TOTAL	61,60m²
BANGALÔ ( 12 UNIDADES )	
TÉRREO	54,76m²
MEZZANINO	39,84m²
TOTAL 12 UNID.	94,60m²
TOTAL 12 UNID.	1.135,20m²
ÁREA À CONST.	1.663,10m²
CONST. EXIST.	192,70m²
TOTAL DA ÁREA CONST.	1.855,80m²
ÁREA DE PROJEÇÃO	1.197,43m²
TAXA DE OCUPAÇÃO :	2,48%

PROJETO DE ARQUITETURA


FOLHA 01/10

MODIFICAÇÃO DE PROJETOS APROVADOS ATRAVÉS DOS PROCESSOS Nº497/178, Nº8065/96 E Nº 11909/1999, PARA CONSTRUÇÃO DE UMA Pousada, RESTAURANTE E CASA DE CASEIRO/APOIO NAÚTICO, SITUADA NA ENSEADA DE PALMAS, PRAIA DO POUSO, ILHA GRANDE, 3º DISTRITO DE ANGRA DOS REIS, RJ.

PROPRIETÁRIO : GUILIANO MARIA POMPA

QUADRO DE ÁREAS

LOCALIZAÇÃO

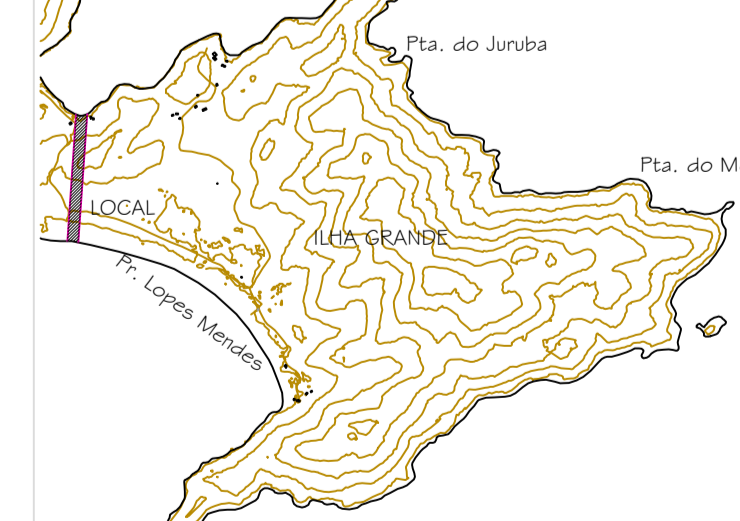

PROPRIETÁRIO

AUTOR DO PROJETO E RESPONSÁVEL TÉCNICO

P.M.A.R.

escala: 1/250

TÍTULO	PLANTA DE SITUAÇÃO		
DATA	ESCALA	INDICADA	DESENHO
ABRIL DE 2010			Fábio Malvão tel: (24) 9959-3706